Name of the work: construction of toilets at anganawadi building in attur ward no 03 of yelahanka satellite town sub division.

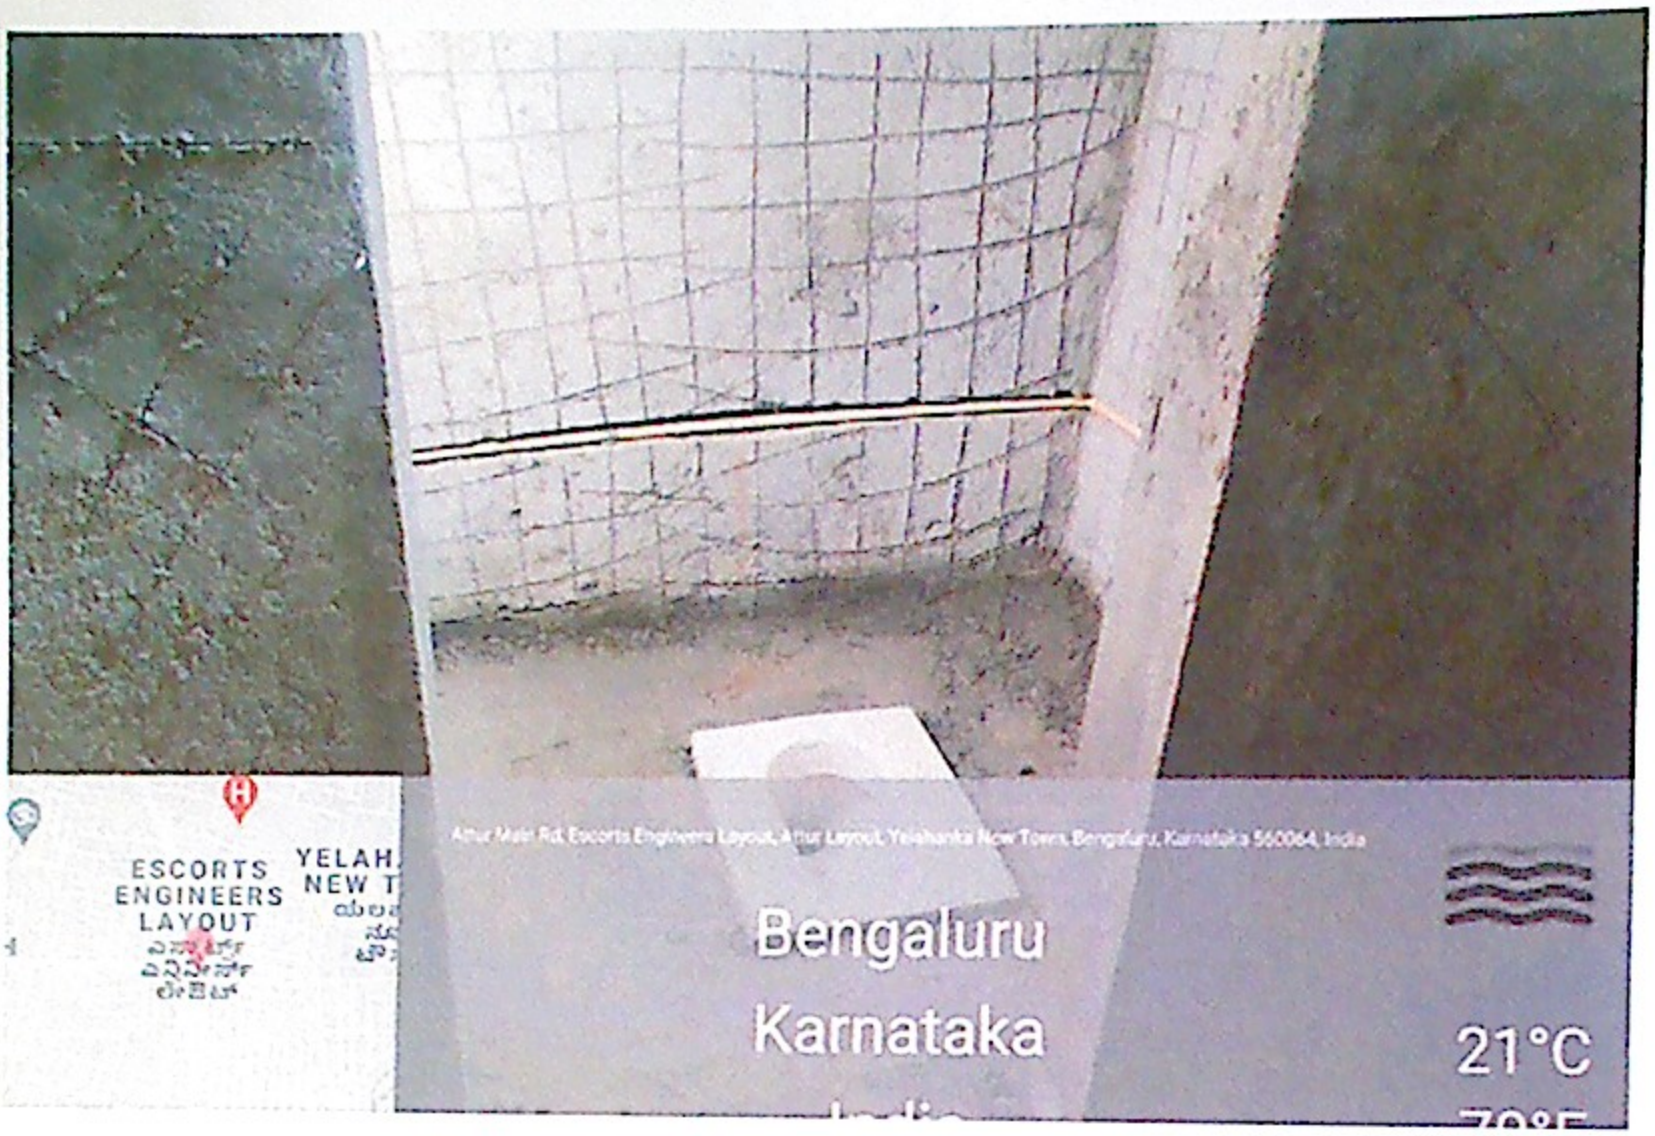

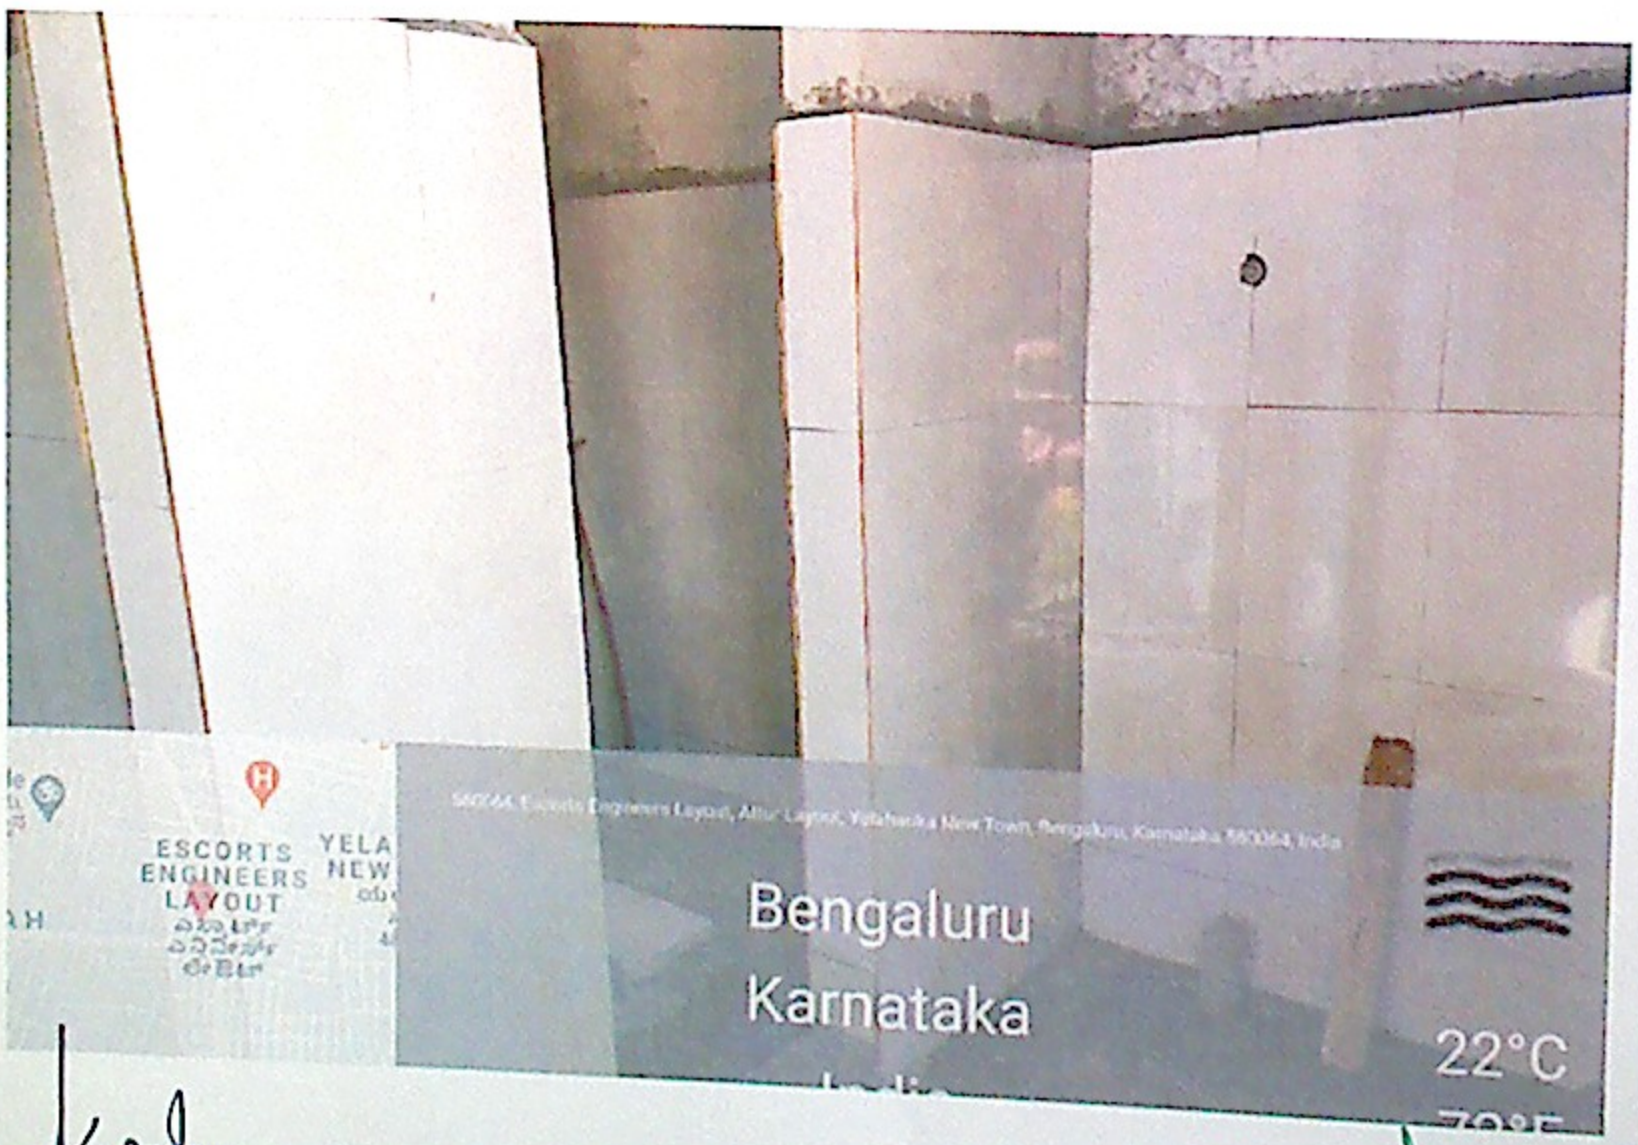

AE

ಸಹಾಯಕ ಕಾರ್ಯಪಾಲಕ ಅಭಿಯಂತರರು
ಯಲಹಂಕ ನ್ಯೂಟೌನ್ ಉಪವಿಭಾಗ,
ಬಿ.ಬಿ.ಎಂ.ಪಿ. ಬೆಂಗಳೂರು-106

Name of the work: construction of toilets at anganawadi building in attur ward no 03 of yelahanka satellite town sub division.

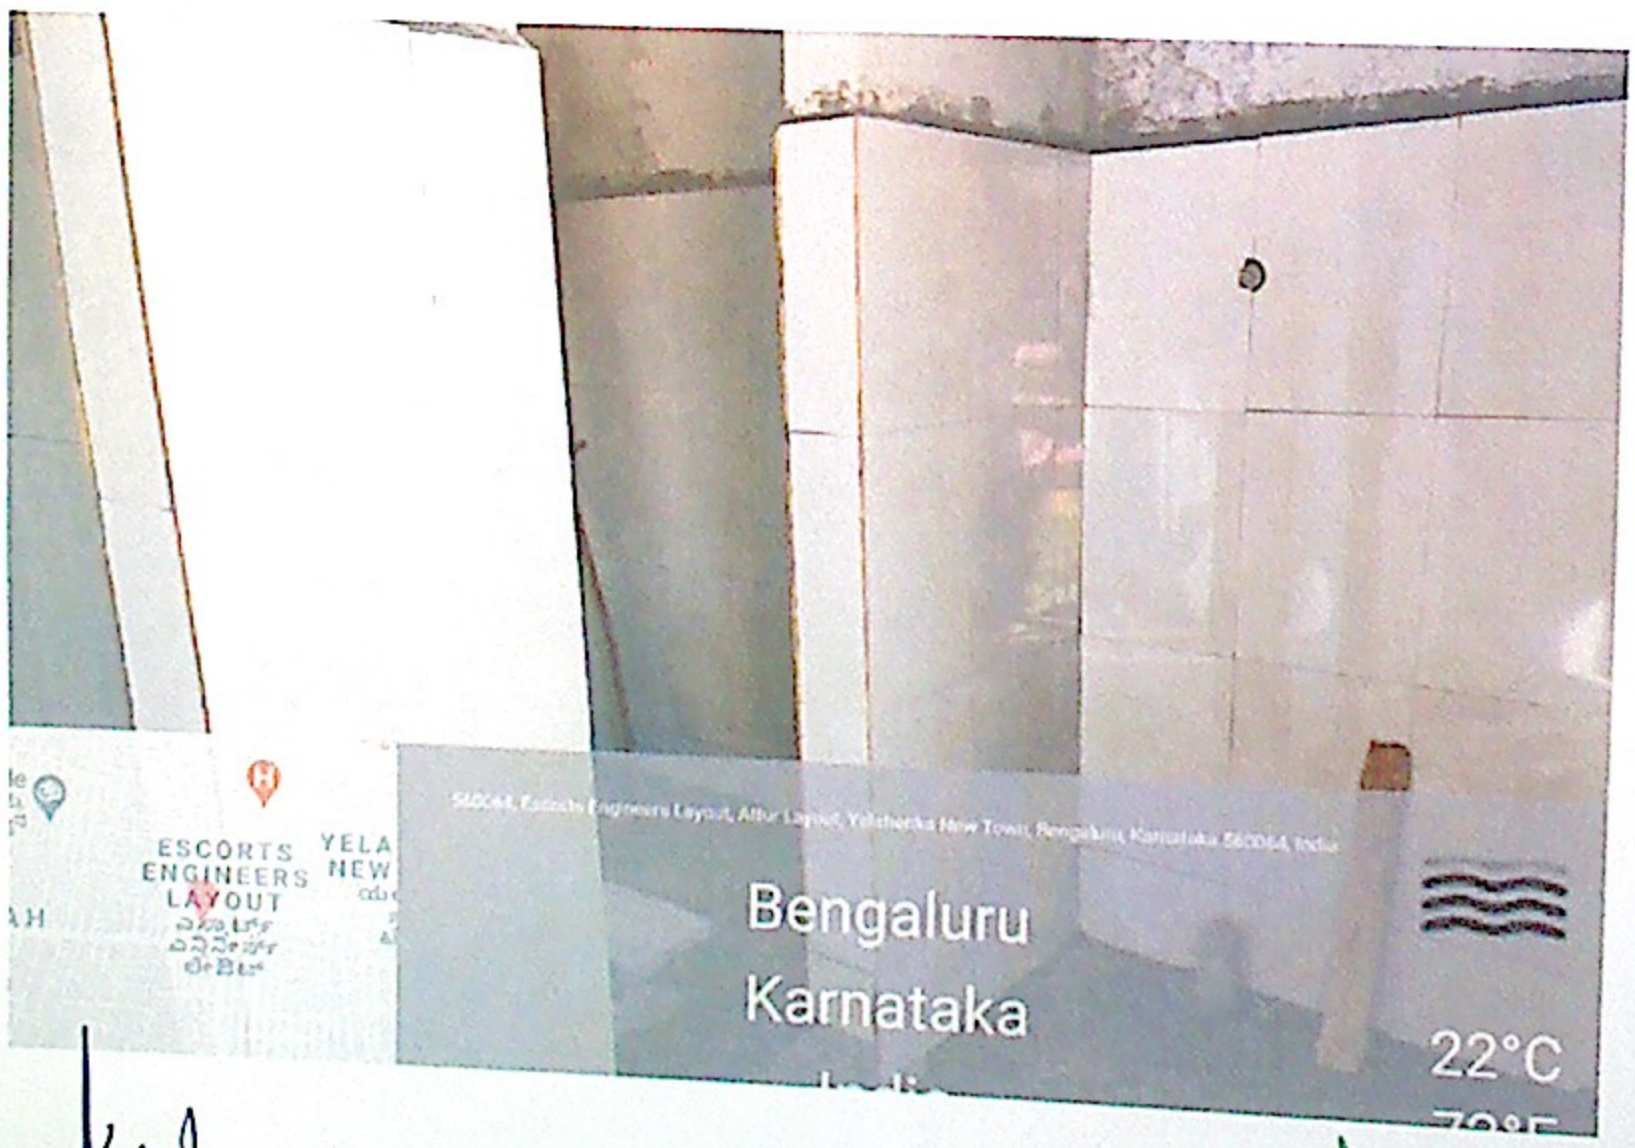

AE

ಸಹಾಯಕ ಕಾರ್ಯಪಾಲಕ ಅಭಿಯಂತರರು
ಯಲಹಂಕ ಉಪನಗರ ಉಪವಿಭಾಗ,
ಬಿ.ಬಿ.ಎಂ.ಪಿ. ಬೆಂಗಳೂರು-106

Name of the work: construction of toilets at anganawadi building in attur ward no 03 of yelahanka satellite town sub division.

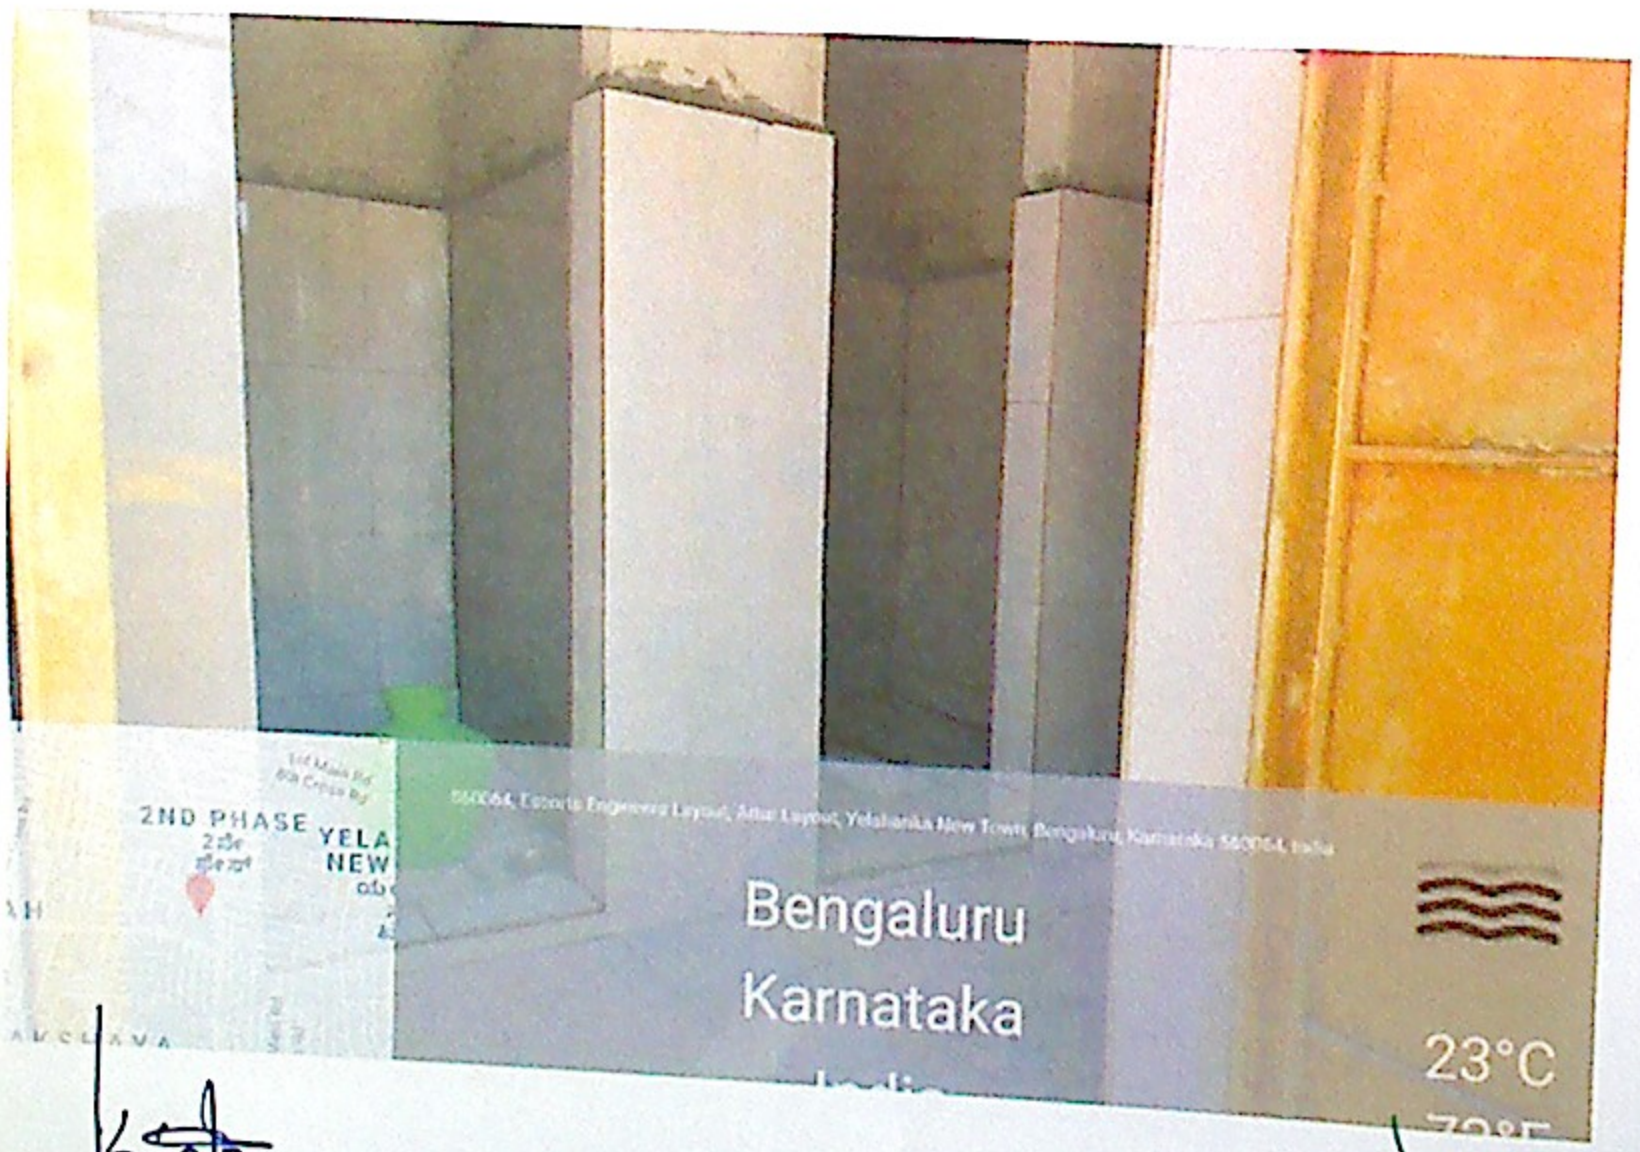

AE

ಸಹಾಯಕ ಕಾರ್ಯಪಾಲಕ ಅಭಿಯಂತರರು
ಯಲಹಂಕ ಉಪವಿಭಾಗ.
ಬ.ಬ.ಎಂ.ಪಿ. ಬೆಂಗಳೂರು-106

Name of the work: construction of toilets at angavanawadi building in auttur ward 03 of Yelahanka sattilete town Sub Division.

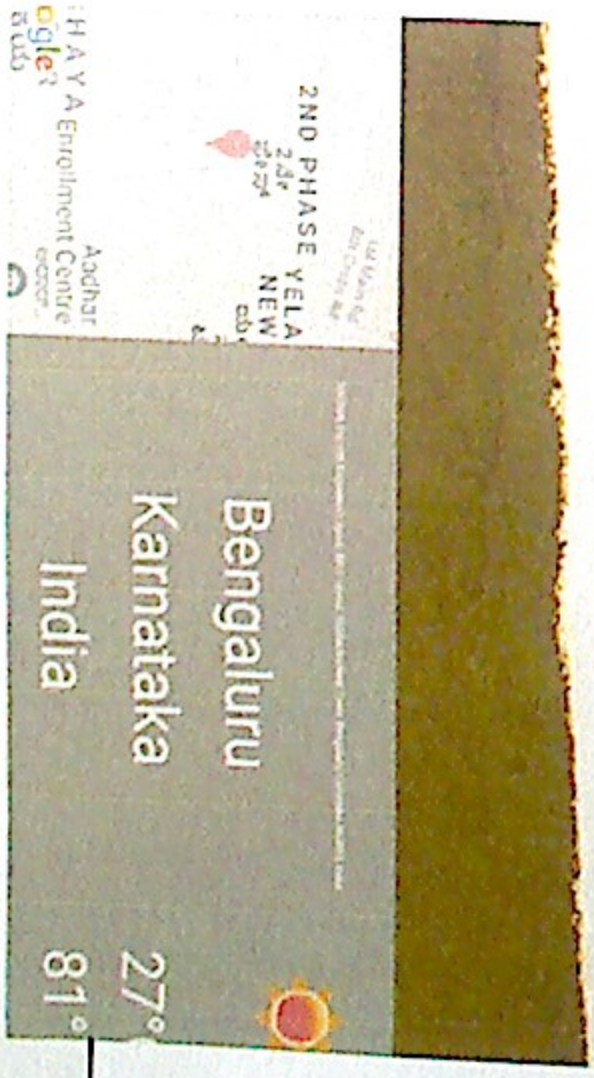

AE

ಸಹಾಯಕ ಕಾರ್ಯಪಾಲಕ ಅಭಿಯಂತರರು
ಯಲಹಂಕ AE ನಗರ ಉಪವಿಭಾಗ,
ಬಿ.ಬಿ.ಎಂ.ಪಿ. ಬೆಂಗಳೂರು-106

Name of the work: construction of toilets at angavanawadi building in auttur ward 03 of Yelahanka sattilete town Sub Division.

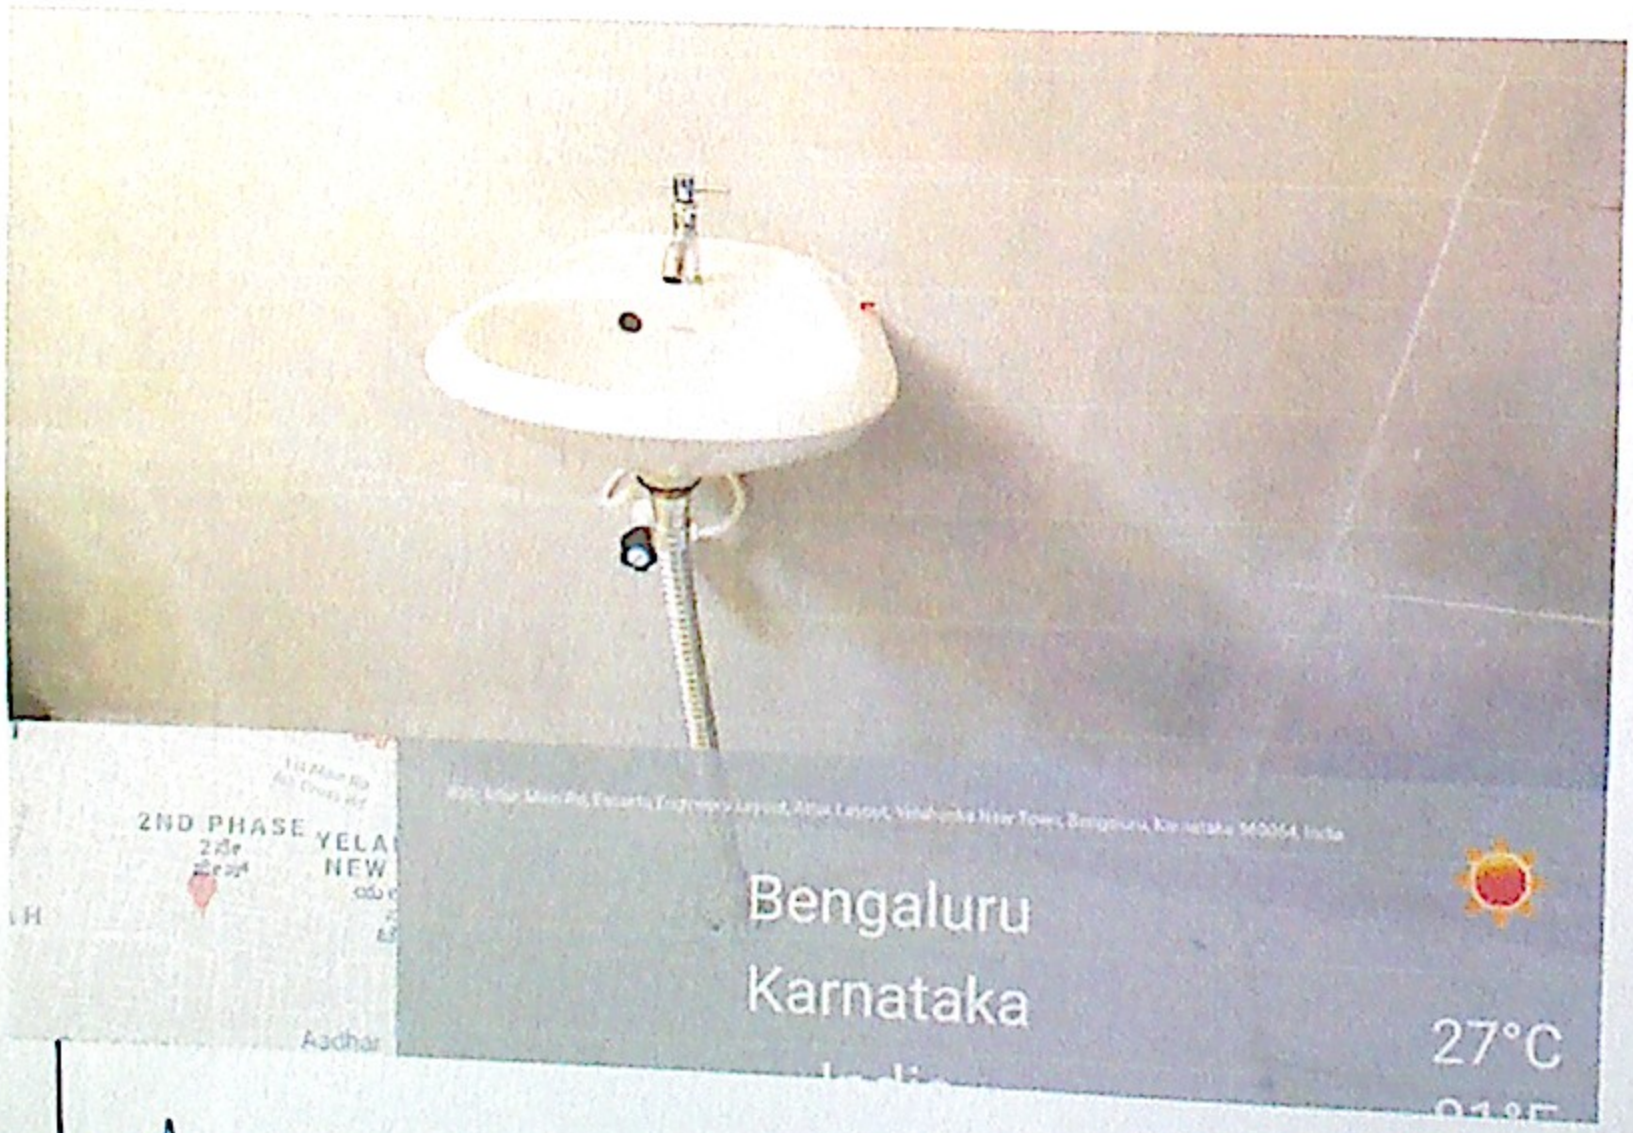

AE

ಸಹಾಯಕ ಕಾರ್ಯಪಾಲಕ ಅಭಿಯಂತರರು
ಯಲಹಂಕ ಉಪನಗರ ಉಪವಿಭಾಗ.
ಕ ಪ ಎಂ AEE ಬೆಂಗಳೂರು-106

Name of the work: construction of toilets at angavanawadi building in auttur ward 03 of Yelahanka sattilete town Sub Division.

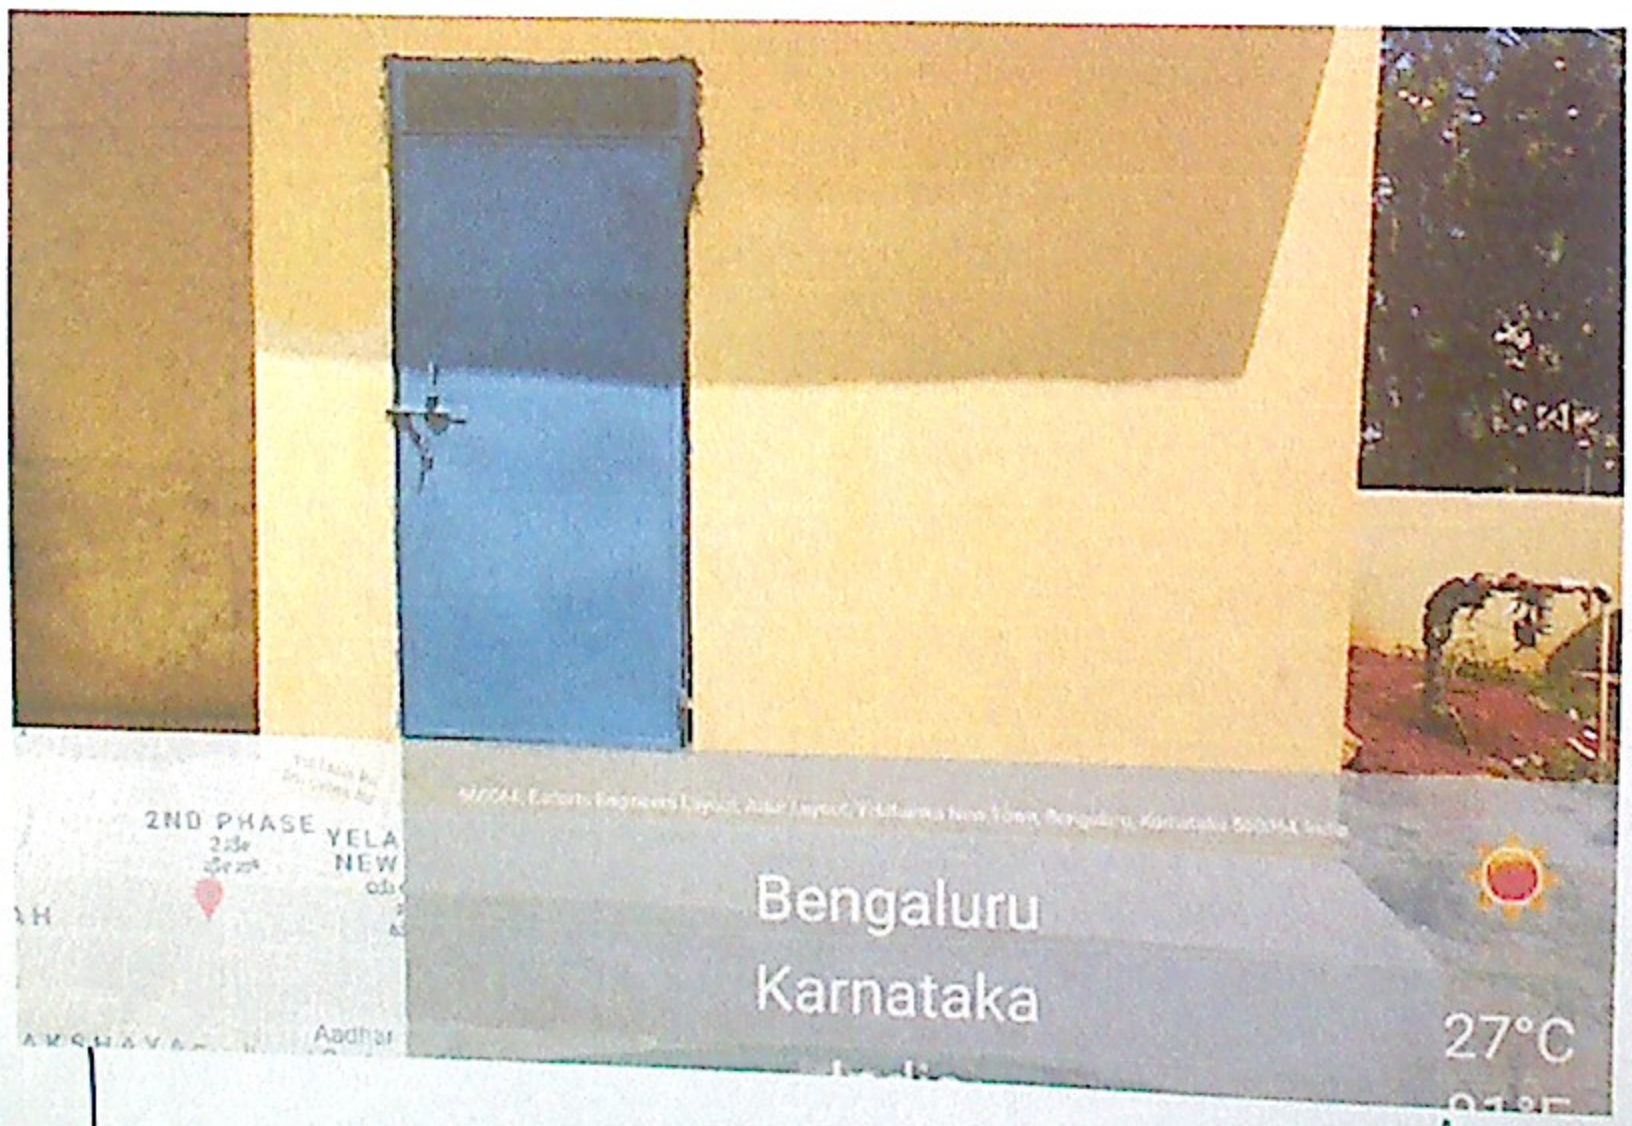

AE

ಸಹಾಯಕ ಕಾರ್ಯಪಾಲಕ ಅಭಿಯಂತರರು
ಯಲಹಂಕ ಉಪನಗರ ಉಪವಿಭಾಗ,
ಬಿ.ಬಿ.ಎಂ.ಪಿ, ಬೆಂಗಳೂರು-106